


Edificio Biteri Berri

Calle Viteri 31- 33 - Segunda Planta

Calle Bidasoa

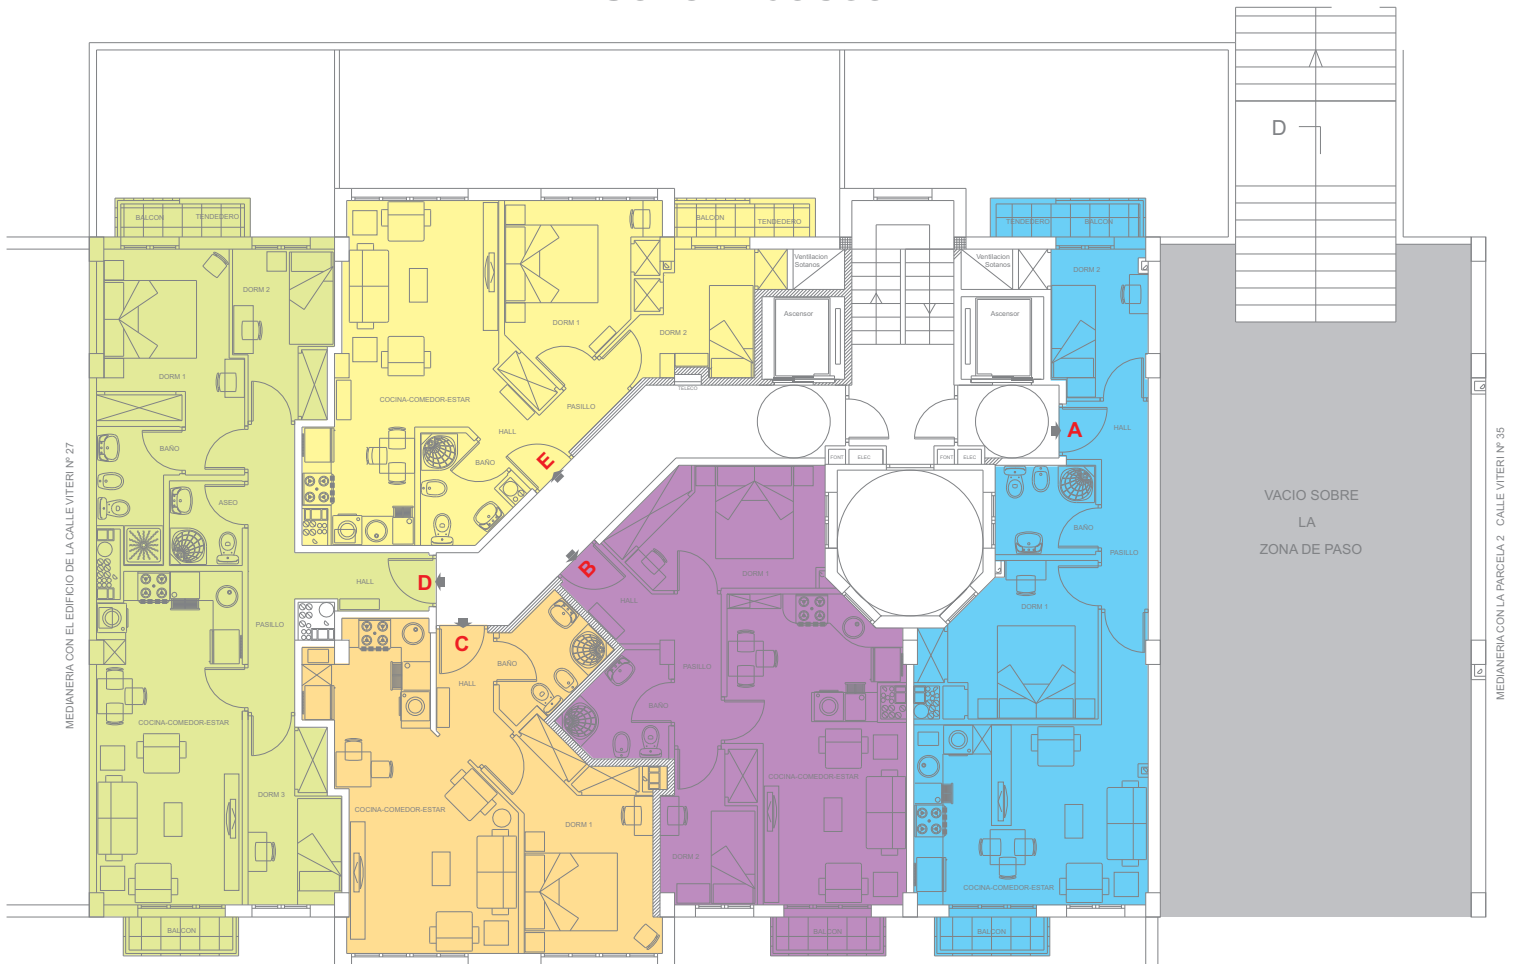

Calle Viteri

	A	B	C	D	E	
COCINA	20,05	20,02	20,50	20,00	20,01	
ESTAR						
DORM 1	10,02	10,01	12,19	11,21	10,05	
DORM 2	6,51	6,01		6,69	6,87	
DORM 3				6,76		
BAÑO	3,80	3,87	3,98	3,82	3,50	
ASEO				2,61		
HALL+PASILLO	4,97	5,72	3,35	8,93	3,79	
BALCON	2,04	0,95		1,93	1,03	
SUP. UTIL TOTAL	47,39	46,58	40,02	61,95	45,25	M ²