


Edificio Biteri Berri

Calle Viteri 31- 33 - Tercera Planta

Calle Bidasoa

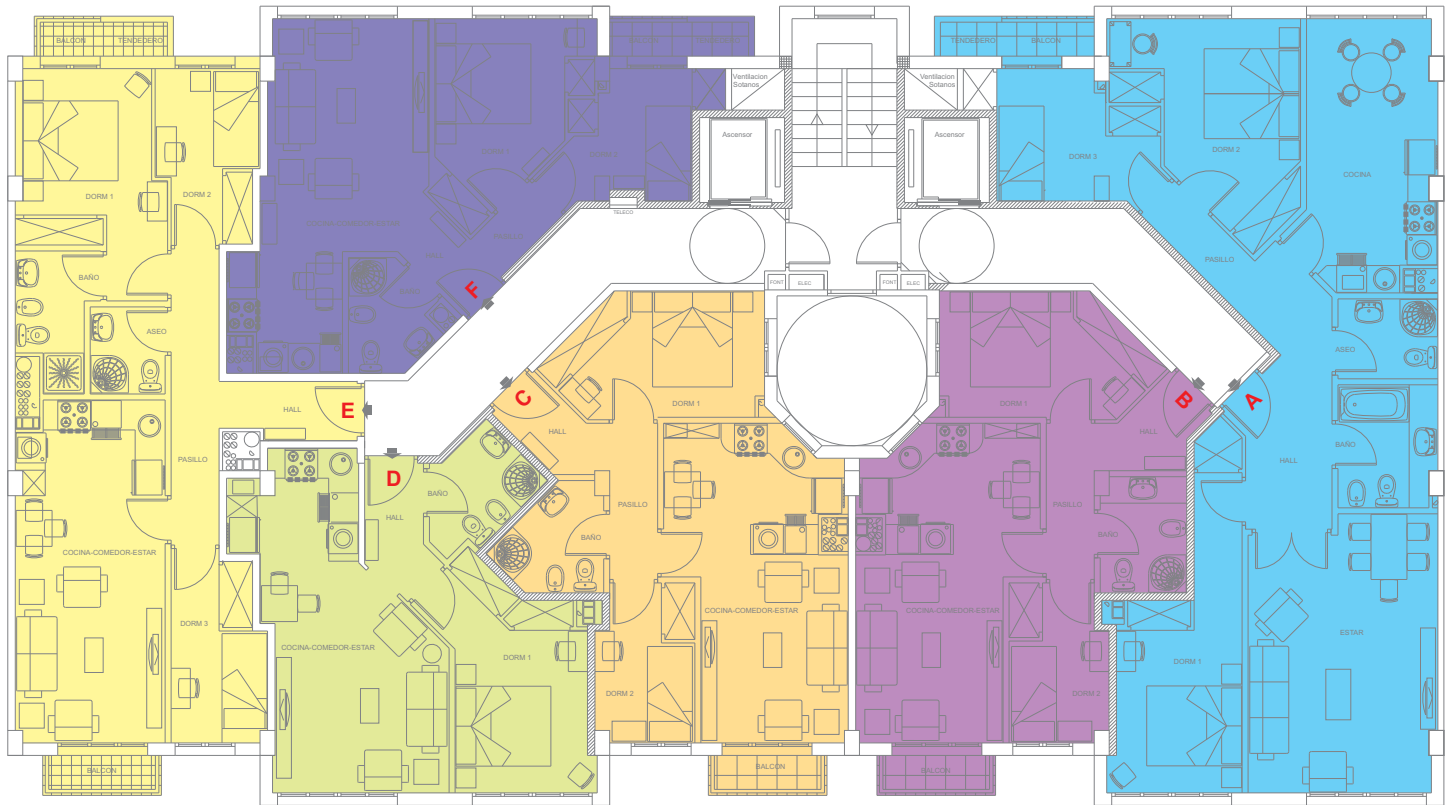

Calle Viteri

	A	B	C	D	E	F
COCINA	13,90	20,02	20,02	20,50	20,01	20,01
ESTAR	19,88					
DORM 1	13,03	10,01	10,01	12,19	11,21	10,05
DORM 2	12,61	6,01	6,01		6,69	6,87
DORM 3	8,29				6,76	
BAÑO	4,83	3,95	3,87	3,98	3,82	3,50
ASEO	3,20				2,61	
HALL+PASILLO	11,31	5,86	5,72	3,35	8,93	3,79
BALCO	1,15	0,95	0,95		1,93	1,03
SUP. UTIL TOTAL	88,20	46,80	46,58	40,02	61,96	45,25

M²