


Edificio Biteri Berri

Calle Viteri 31- 33 - Quinta Planta - **DUPLEX**

Quinta Planta

Calle Bidasoa

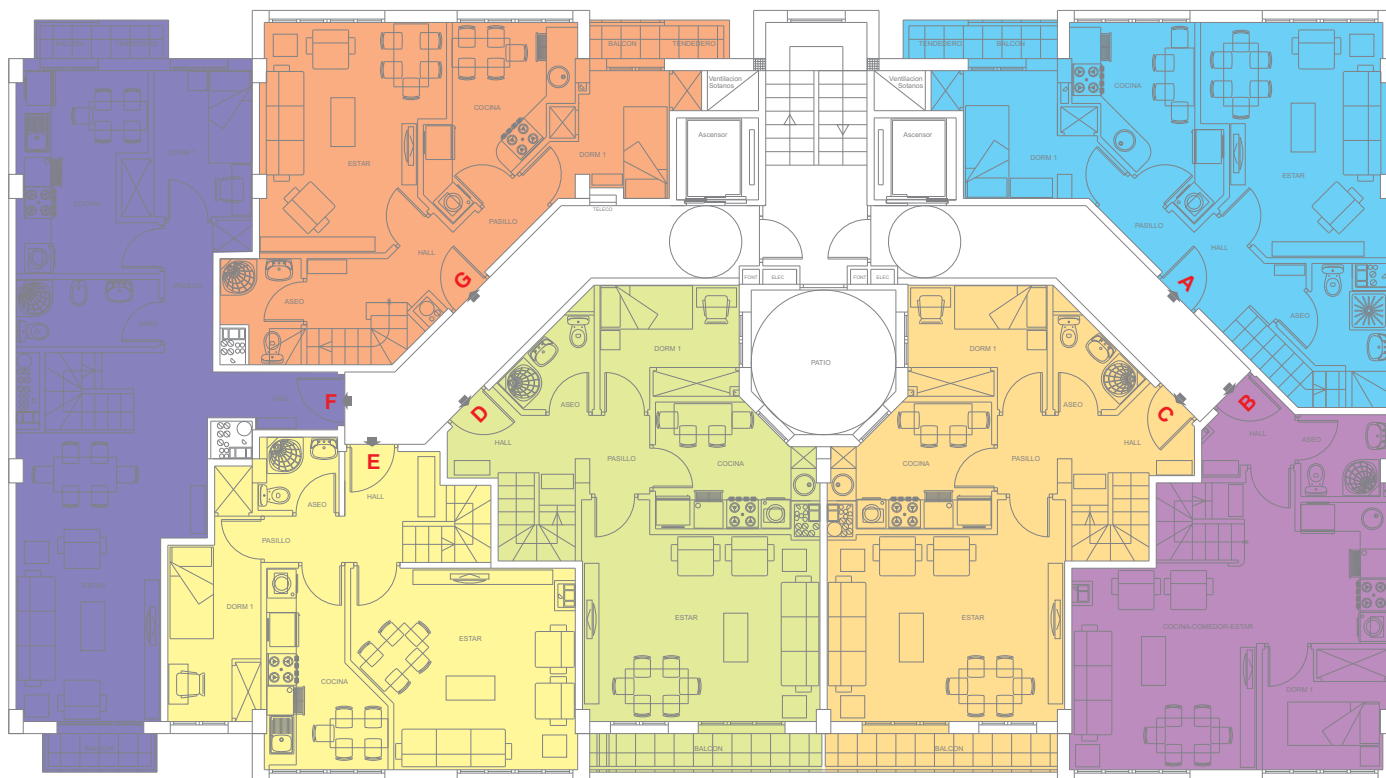

Calle Viteri

| | A | B | C | D | E | F | G |
|--------------|-------|-------|-------|-------|-------|-------|-------|
| COCINA | 8,54 | 25,48 | 6,71 | 6,71 | 8,42 | 10,69 | 8,49 |
| ESTAR | 16,81 | | 19,95 | 19,95 | 17,88 | 20,32 | 16,48 |
| DORM 1 | 7,60 | 6,33 | 6,84 | 6,84 | 8,35 | 6,97 | 6,67 |
| BAÑO | | | | | | 4,30 | |
| ASEO | 3,82 | 3,02 | 2,72 | 2,72 | 2,44 | | 3,23 |
| HALL+PASILLO | 6,08 | 2,81 | 6,31 | 6,31 | 5,58 | 8,61 | 6,51 |
| BALCON | 1,15 | | 1,92 | 1,92 | | 2,10 | 1,03 |
| ESCALERA | 2,30 | 2,54 | 2,42 | 2,42 | 2,24 | 2,54 | 1,96 |

| | | | | | | | |
|-----------------|-------|-------|-------|-------|-------|-------|-------|
| PLANTA QUINTA | 46,30 | 40,18 | 46,87 | 46,87 | 44,91 | 55,53 | 44,37 |
| BAJOCUBIERTA | 44,31 | 36,13 | 44,53 | 43,92 | 41,91 | 31,12 | 46,54 |
| SUP. UTIL TOTAL | 90,61 | 84,31 | 91,40 | 90,79 | 86,82 | 86,65 | 90,91 |


M²

Edificio Biteri Berri

Calle Viteri 31- 33 - Bajocubierta - **DUPLEX**

Bajocubierta

Calle Bidasoa

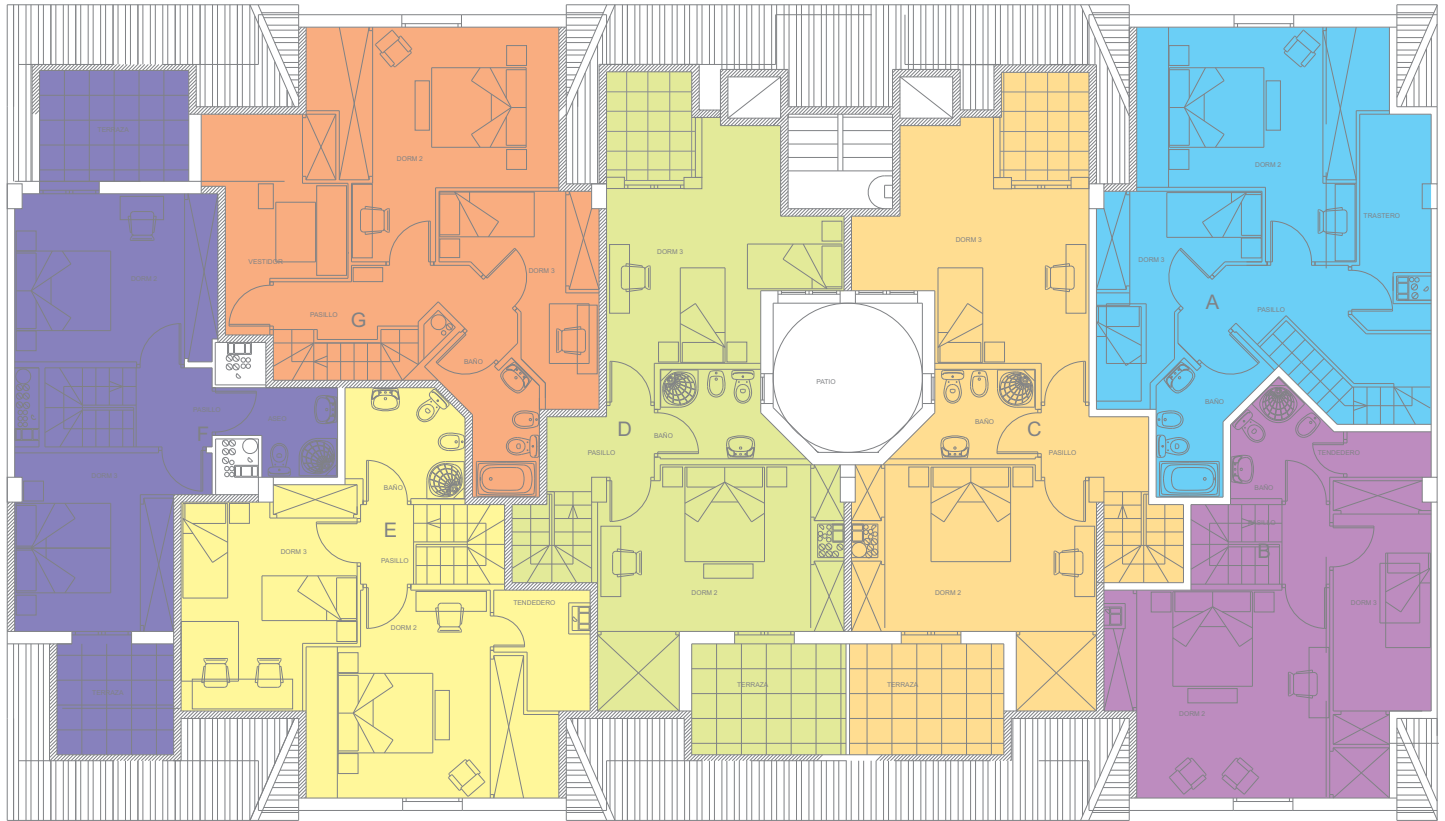

Calle Viteri

| | A | B | C | D | E | F | G | |
|--------------------|-------|-------|-------|-------|-------|-------|-------|----------------|
| DORM 2 | 18,08 | 19,41 | 17,44 | 17,44 | 17,33 | 13,71 | 17,51 | |
| DORM 3 | 9,40 | 9,32 | 19,94 | 19,33 | 13,92 | 12,00 | 9,32 | |
| VESTIDOR | | | | | | | 9,47 | |
| BAÑO | 4,58 | 4,19 | 4,05 | 4,05 | 5,05 | | 4,58 | |
| ASEO | | | | | | 3,63 | | |
| PASILLO | 6,48 | 1,67 | 3,10 | 3,10 | 1,70 | 1,78 | 5,66 | |
| TENDEDERO-TRASTERO | 5,77 | 1,54 | | | 3,91 | | | |
| SUP. UTIL TOTAL | 44,31 | 36,13 | 44,53 | 43,92 | 41,91 | 31,12 | 46,54 | M ² |
| TERRAZA | | | 11,22 | 10,56 | | 11,92 | | M ² |