


## Edificio Biteri Berri Calle Viteri, 37 - Segunda Planta

Calle Bidasoa

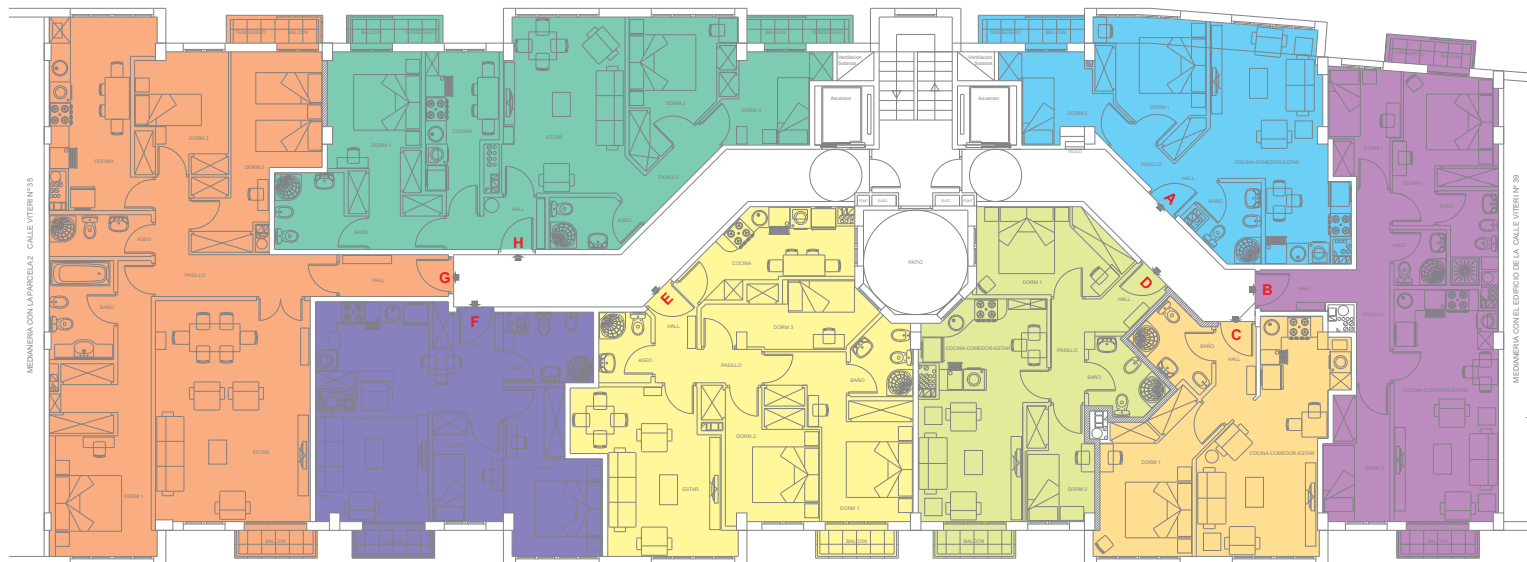

Calle Viteri

	A	B	C	D	E	F	G	H	
COCINA					8,76		13,83	8,28	
ESTAR	20,25	20,02	20,07	20,24	17,34	20,84	28,03	17,61	
DORM 1	10,09	10,32	11,95	10,01	12,80	11,00	18,71	14,03	
DORM 2	6,81	6,22		6,00	10,01	6,00	13,28	10,02	
DORM 3		6,74			7,88		8,99	7,18	
BAÑO	3,50	3,62	3,97	3,92	3,53	4,36	5,25	5,04	
ASEO		2,40			3,03		3,51	3,47	
HALL+PASILLO	3,49	8,41	5,66	5,61	5,04	5,06	12,23	6,66	
BALCON	1,09	1,86		0,95	0,95	0,95	1,93	2,07	
SUP. UTIL TOTAL	45,23	59,59	41,65	46,73	69,34	48,21	105,76	74,36	M <sup>2</sup>