


## Edificio Biteri Berri

Calle Viteri, 37 - Tercera Planta

Calle Bidasoa

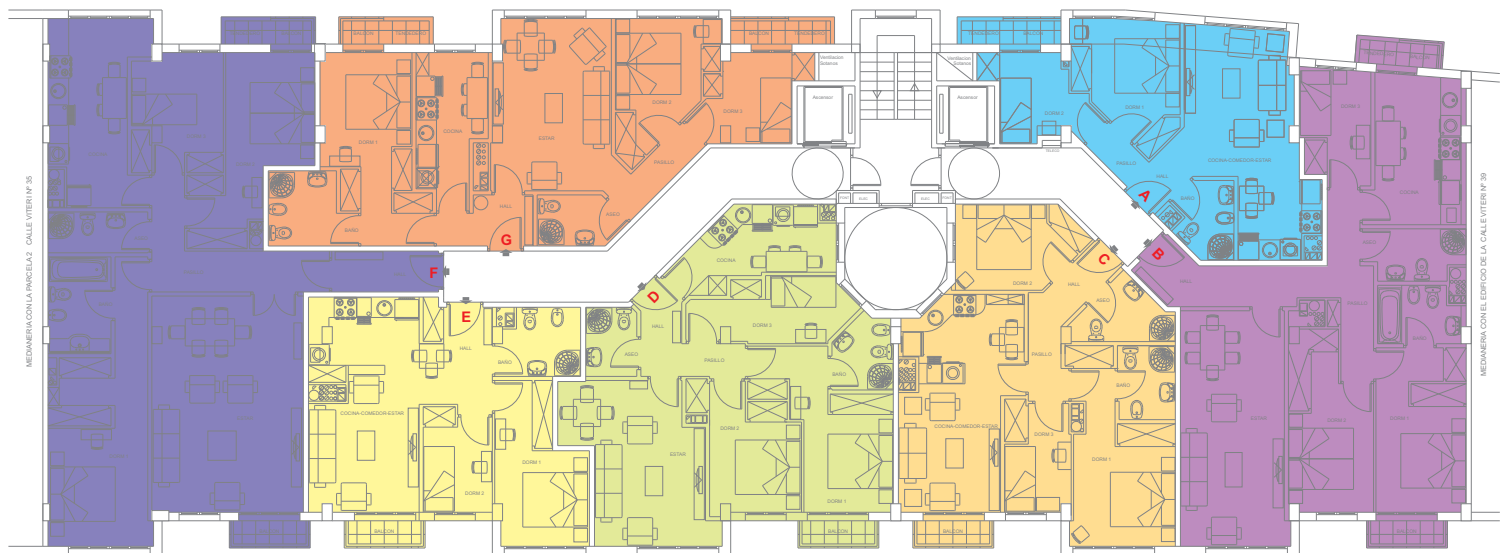

Calle Viteri

	A	B	C	D	E	F	G
COCINA		11,99		8,77		13,79	8,28
ESTAR	20,25	21,35	20,30	17,44	21,21	28,13	17,61
DORM 1	10,09	12,77	13,61	13,04	11,06	19,07	14,03
DORM 2	6,81	11,02	8,78	10,10	6,00	13,39	10,02
DORM 3		6,82	6,30	7,86		9,10	7,18
BAÑO	3,50	3,94	3,69	3,61	4,38	5,28	5,04
ASEO		3,97	4,20	3,09		3,56	3,47
HALL+PASILLO	3,49	12,84	5,55	5,07	5,21	12,33	6,66
BALCON	1,09	2,25	1,12	1,12	1,12	2,33	2,07
SUP. UTIL TOTAL	45,23	86,95	63,55	70,10	48,98	106,98	74,36

M<sup>2</sup>